



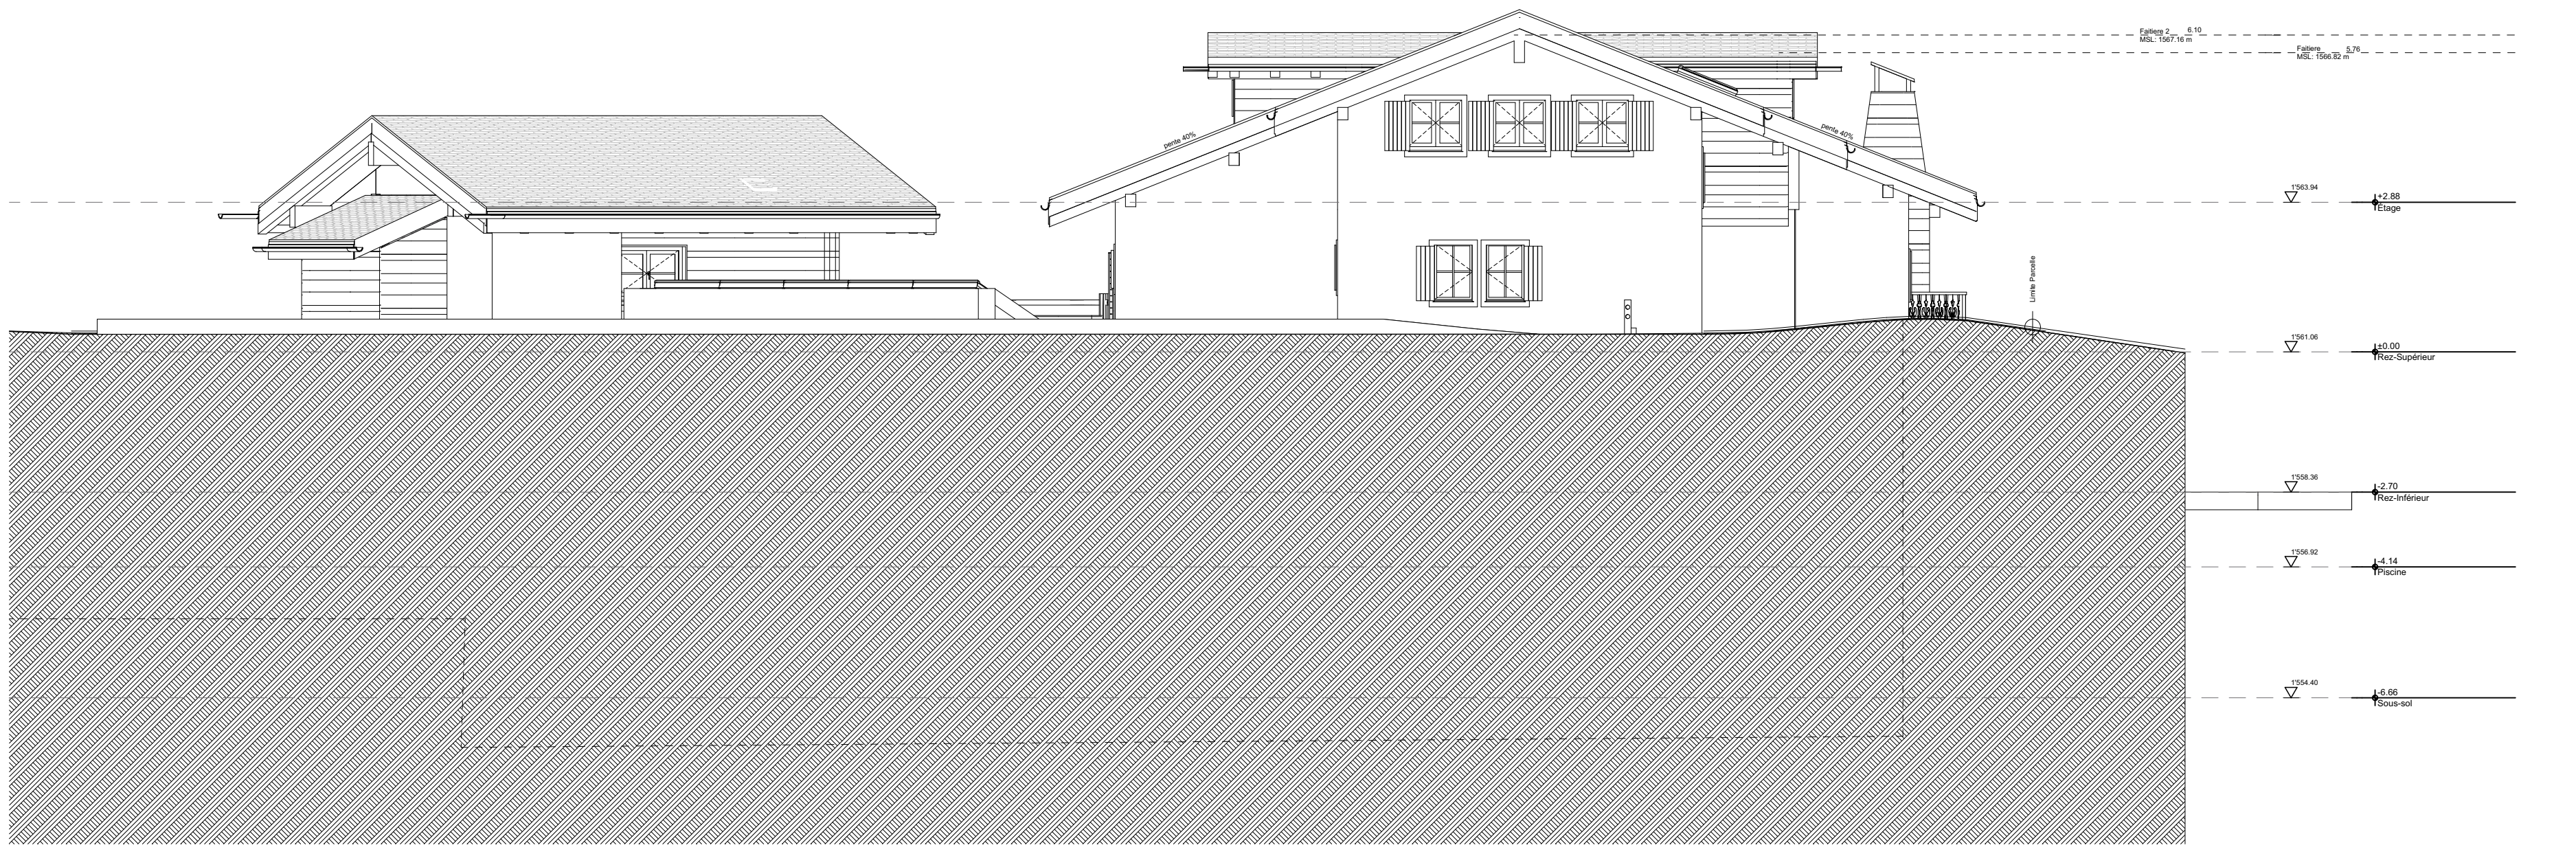


E Façade Est 1:100

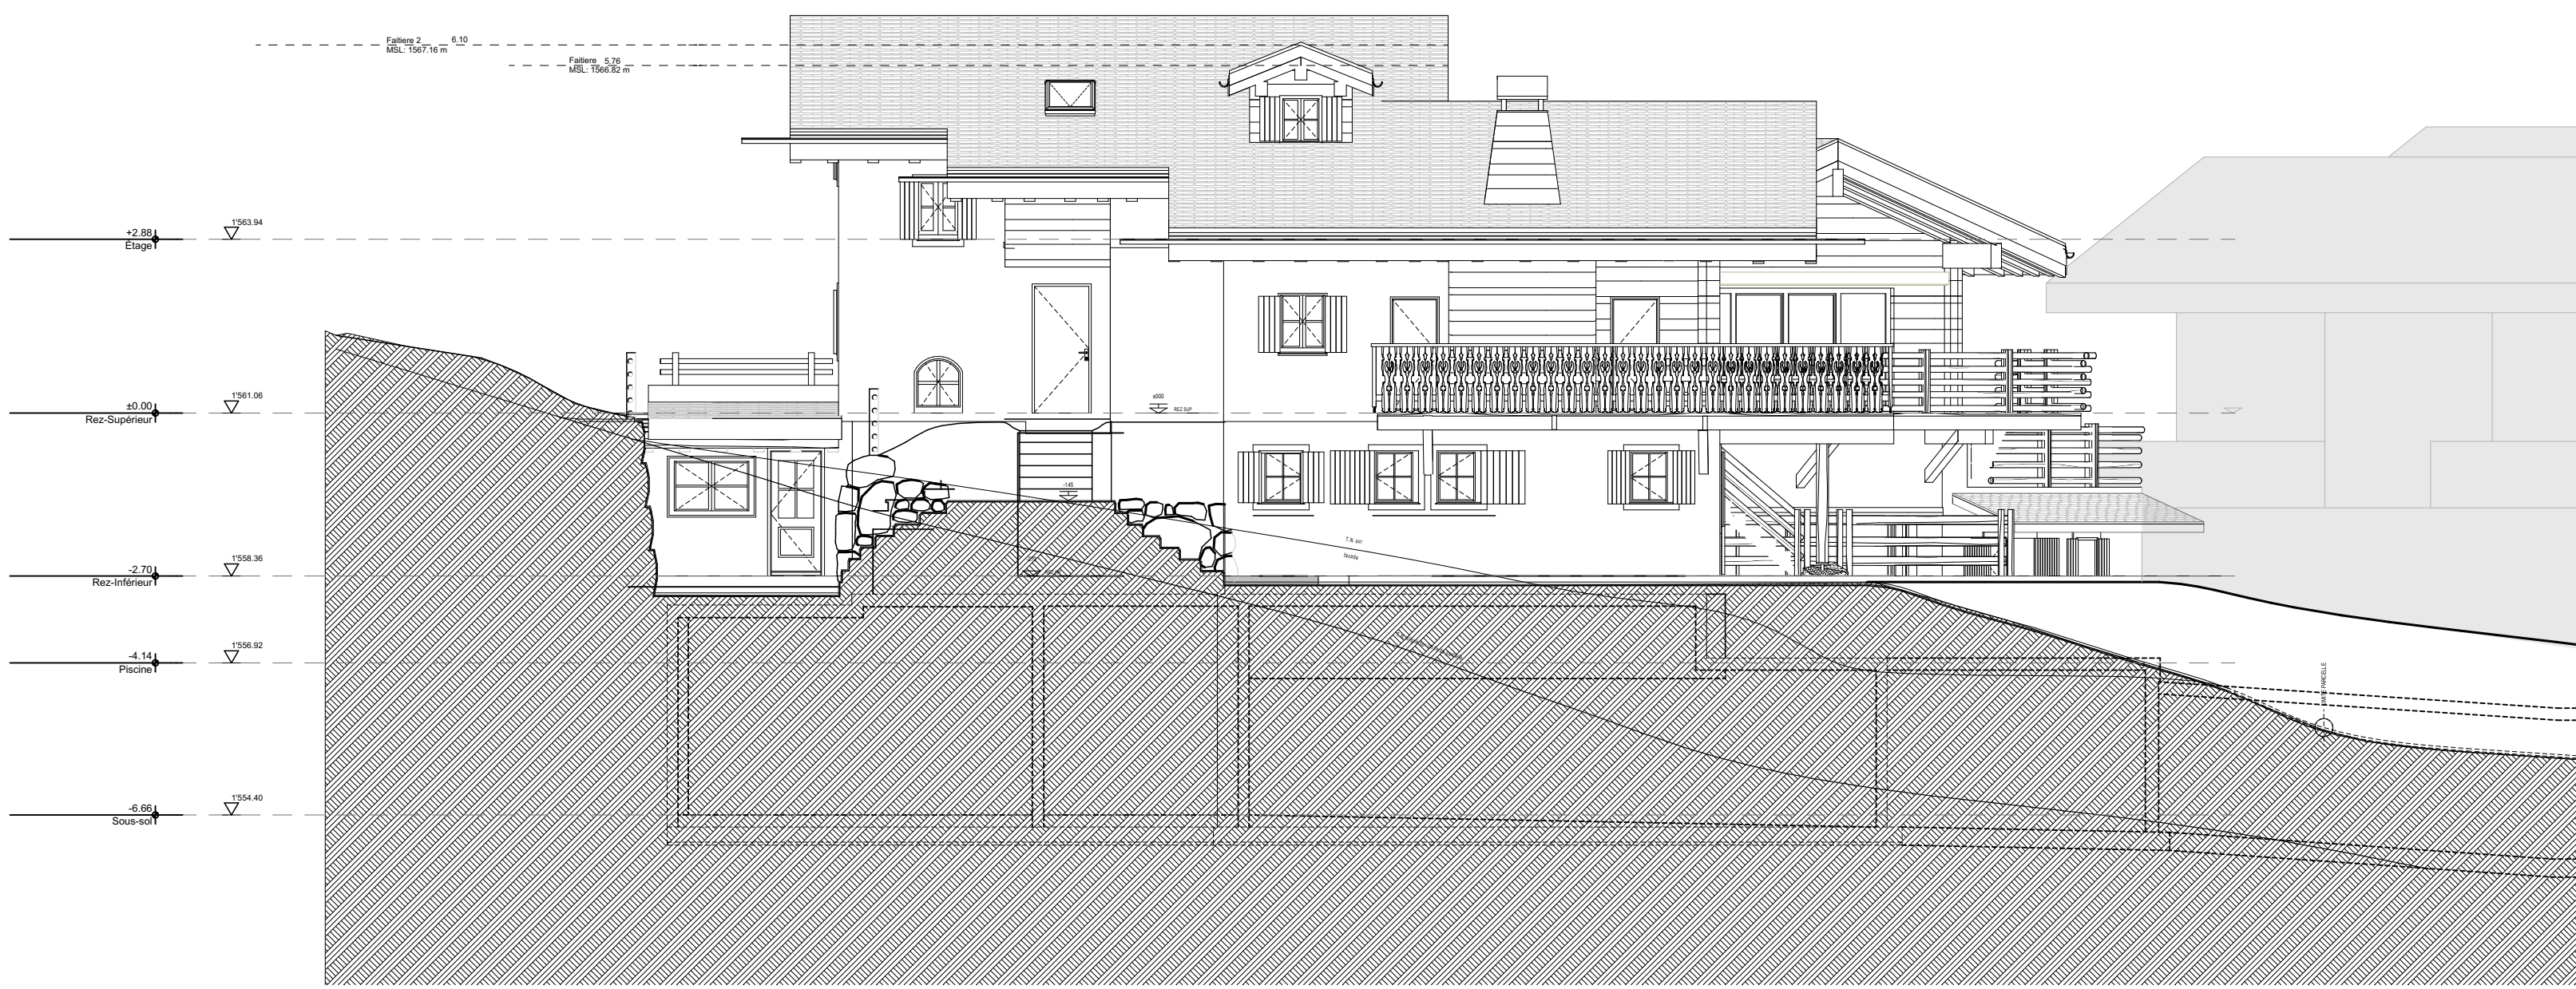

N Façade Nord 1:100



O Façade Ouest 1:100

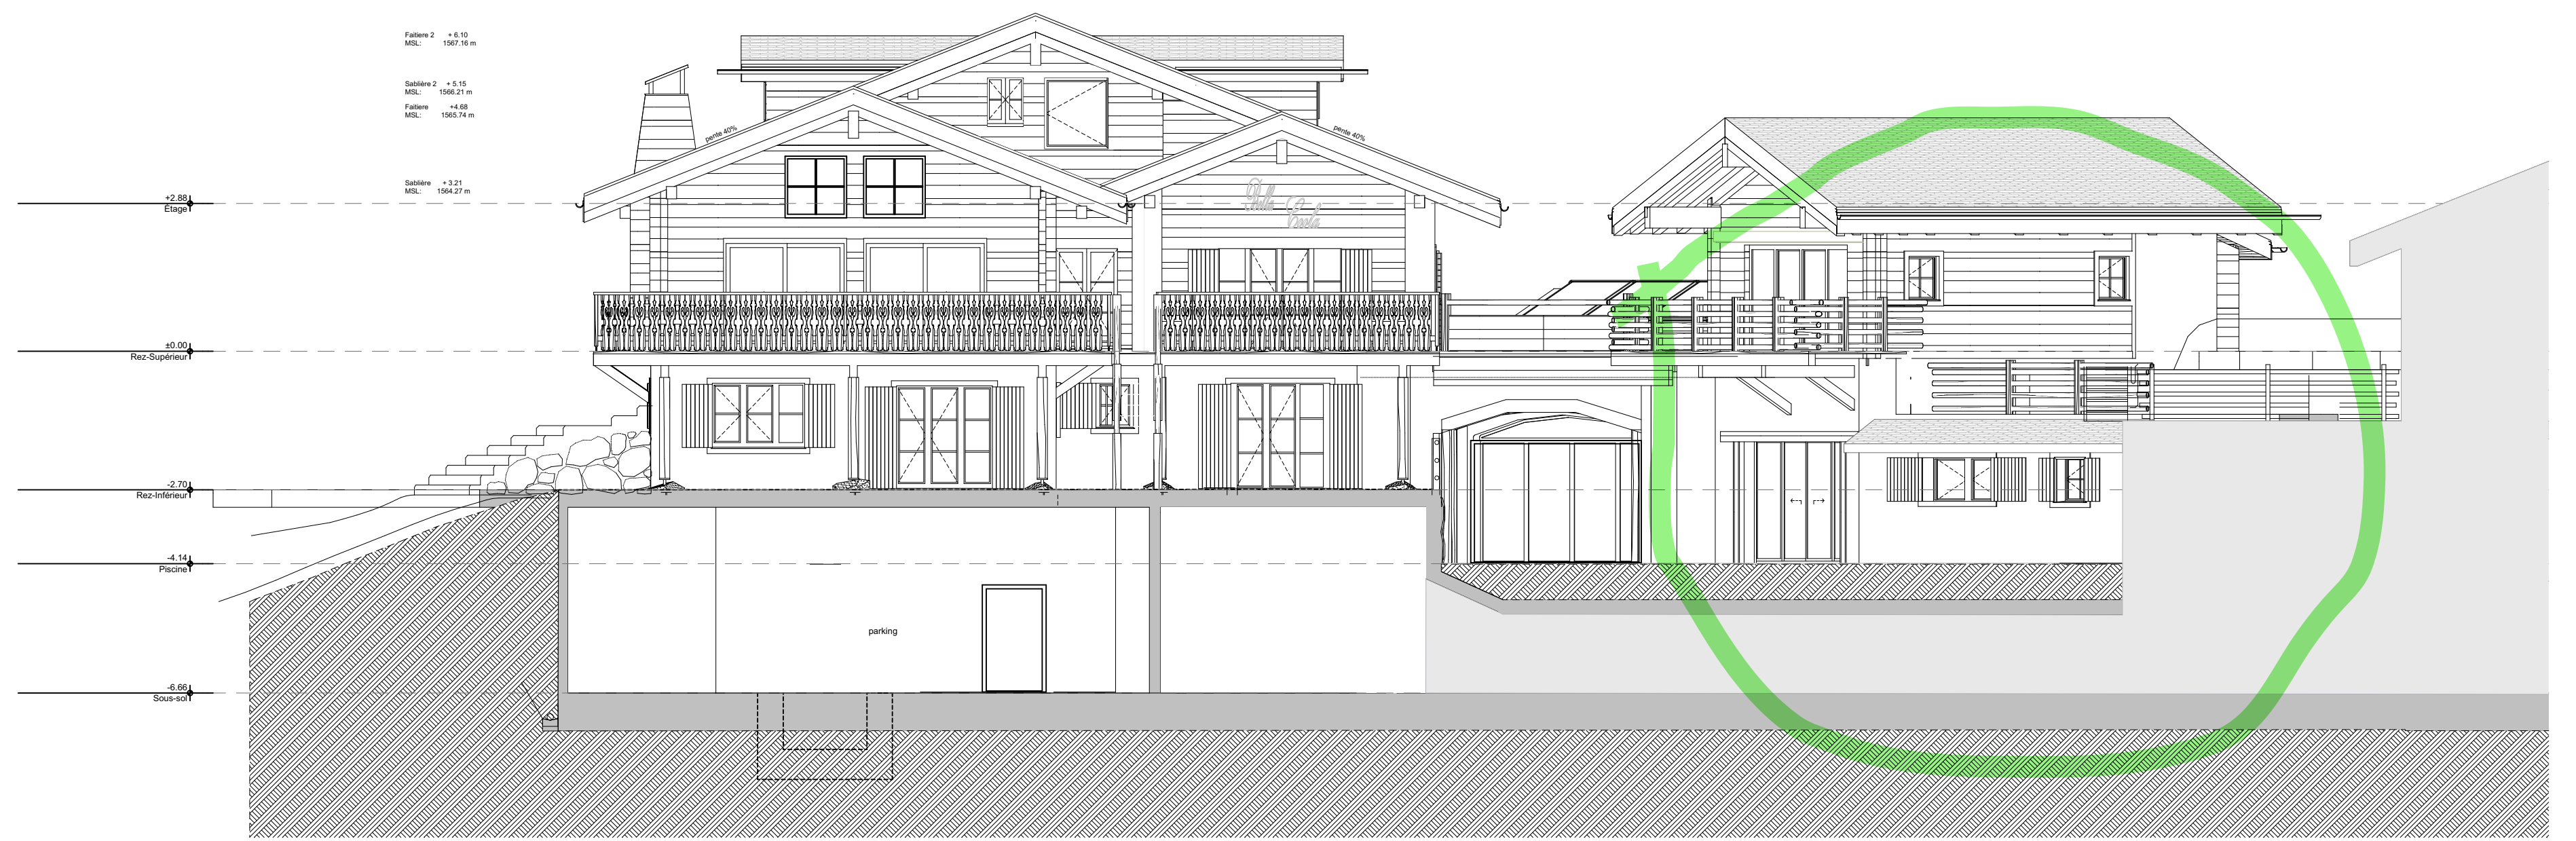

S Façade Sud 1:100

		LADKI CREATION Architecture Rte. de Verbier Station 72, CH-1936 Verbier, Tel 079 909 37 79, Mail: creation@samy.ladki.com			
Chalet Bella Coola parcelles 834 et 394					
		Façades EXISTANT			
Plan		MISE à l'ENQUETE			
Imprimé le	24.06.2025				
Echelle	1:100				
Phase	MISE à l'ENQUETE				
Indice					
Date					