


Approuvé par le
Conseil Communal le
03 JUL. 2012

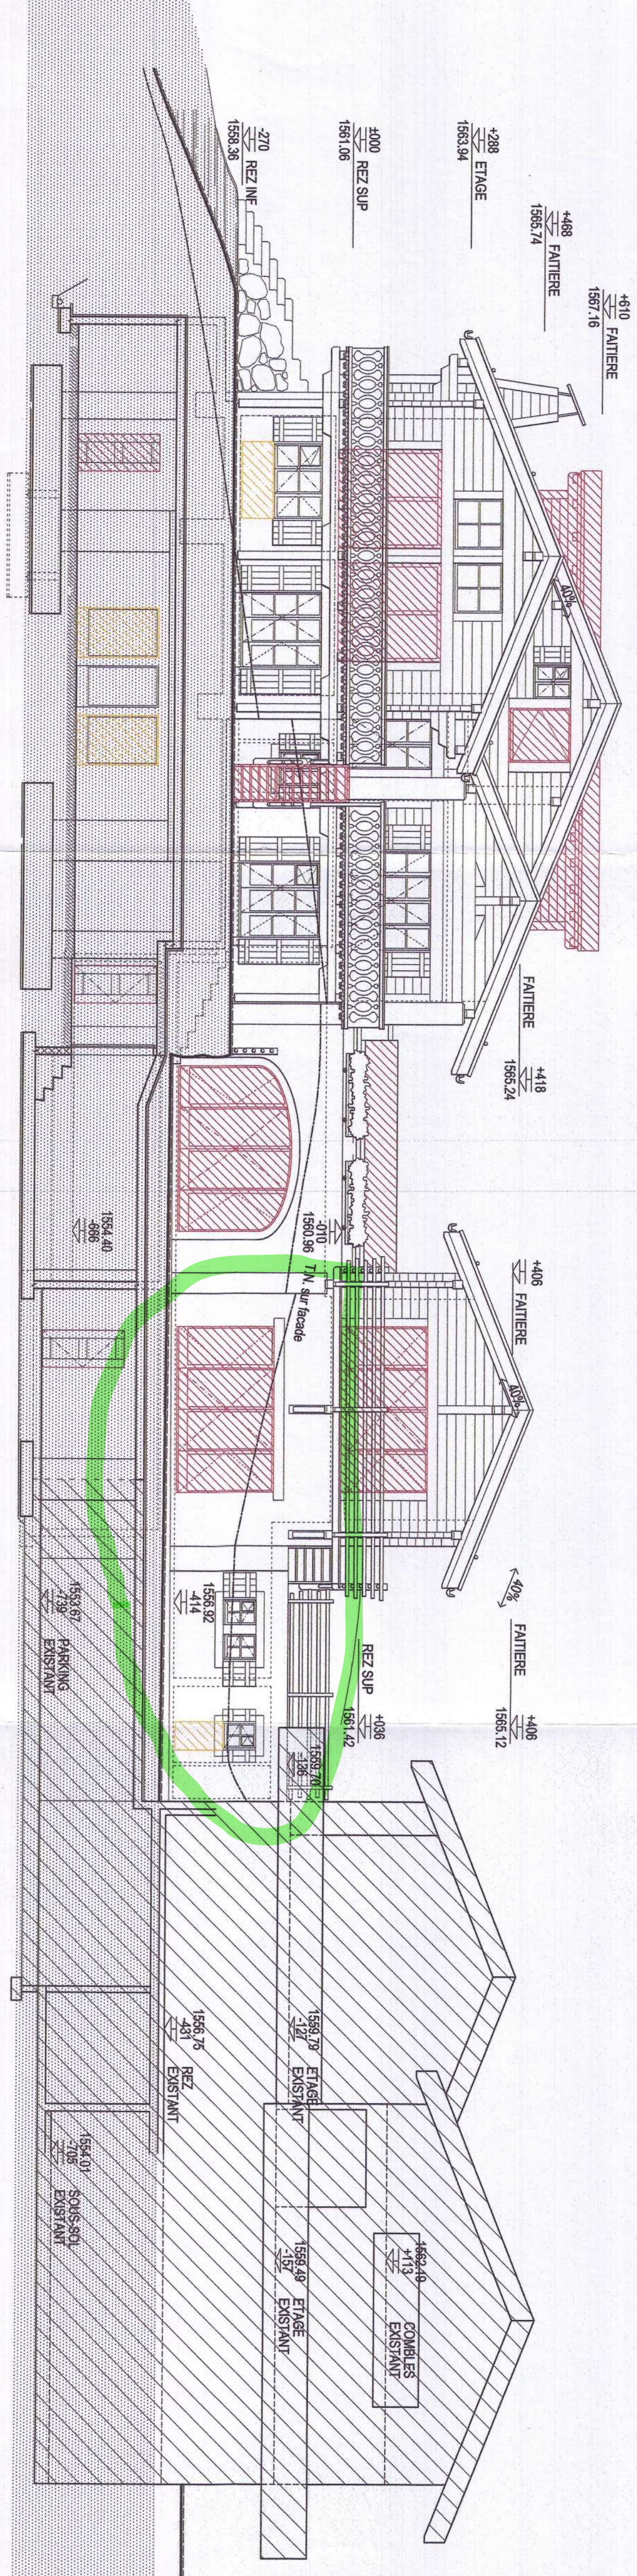

Niv. ±000 Chalet = 1561.06m Niv. géomètre

ARCHITECTURE		BRUCHEZ-FELLAY S.A. 1936 VERBIER		TEL. 021 / 775.35.00
AFFAIRE		Projet sur parcelle 834		FAX 021 / 771.62.35
834		FACADE SUD		BRANCH MARCEL VERBIER CH
DESSIN LSP				ECHELLE 1/100
DATE 08.02.07				MODIFIE 17-07-2011

Requérant : *B. G. G.* *M. J. 2014*

Propriétaire : *B. G. G.*

Auteur des plans : *[Signature]*